
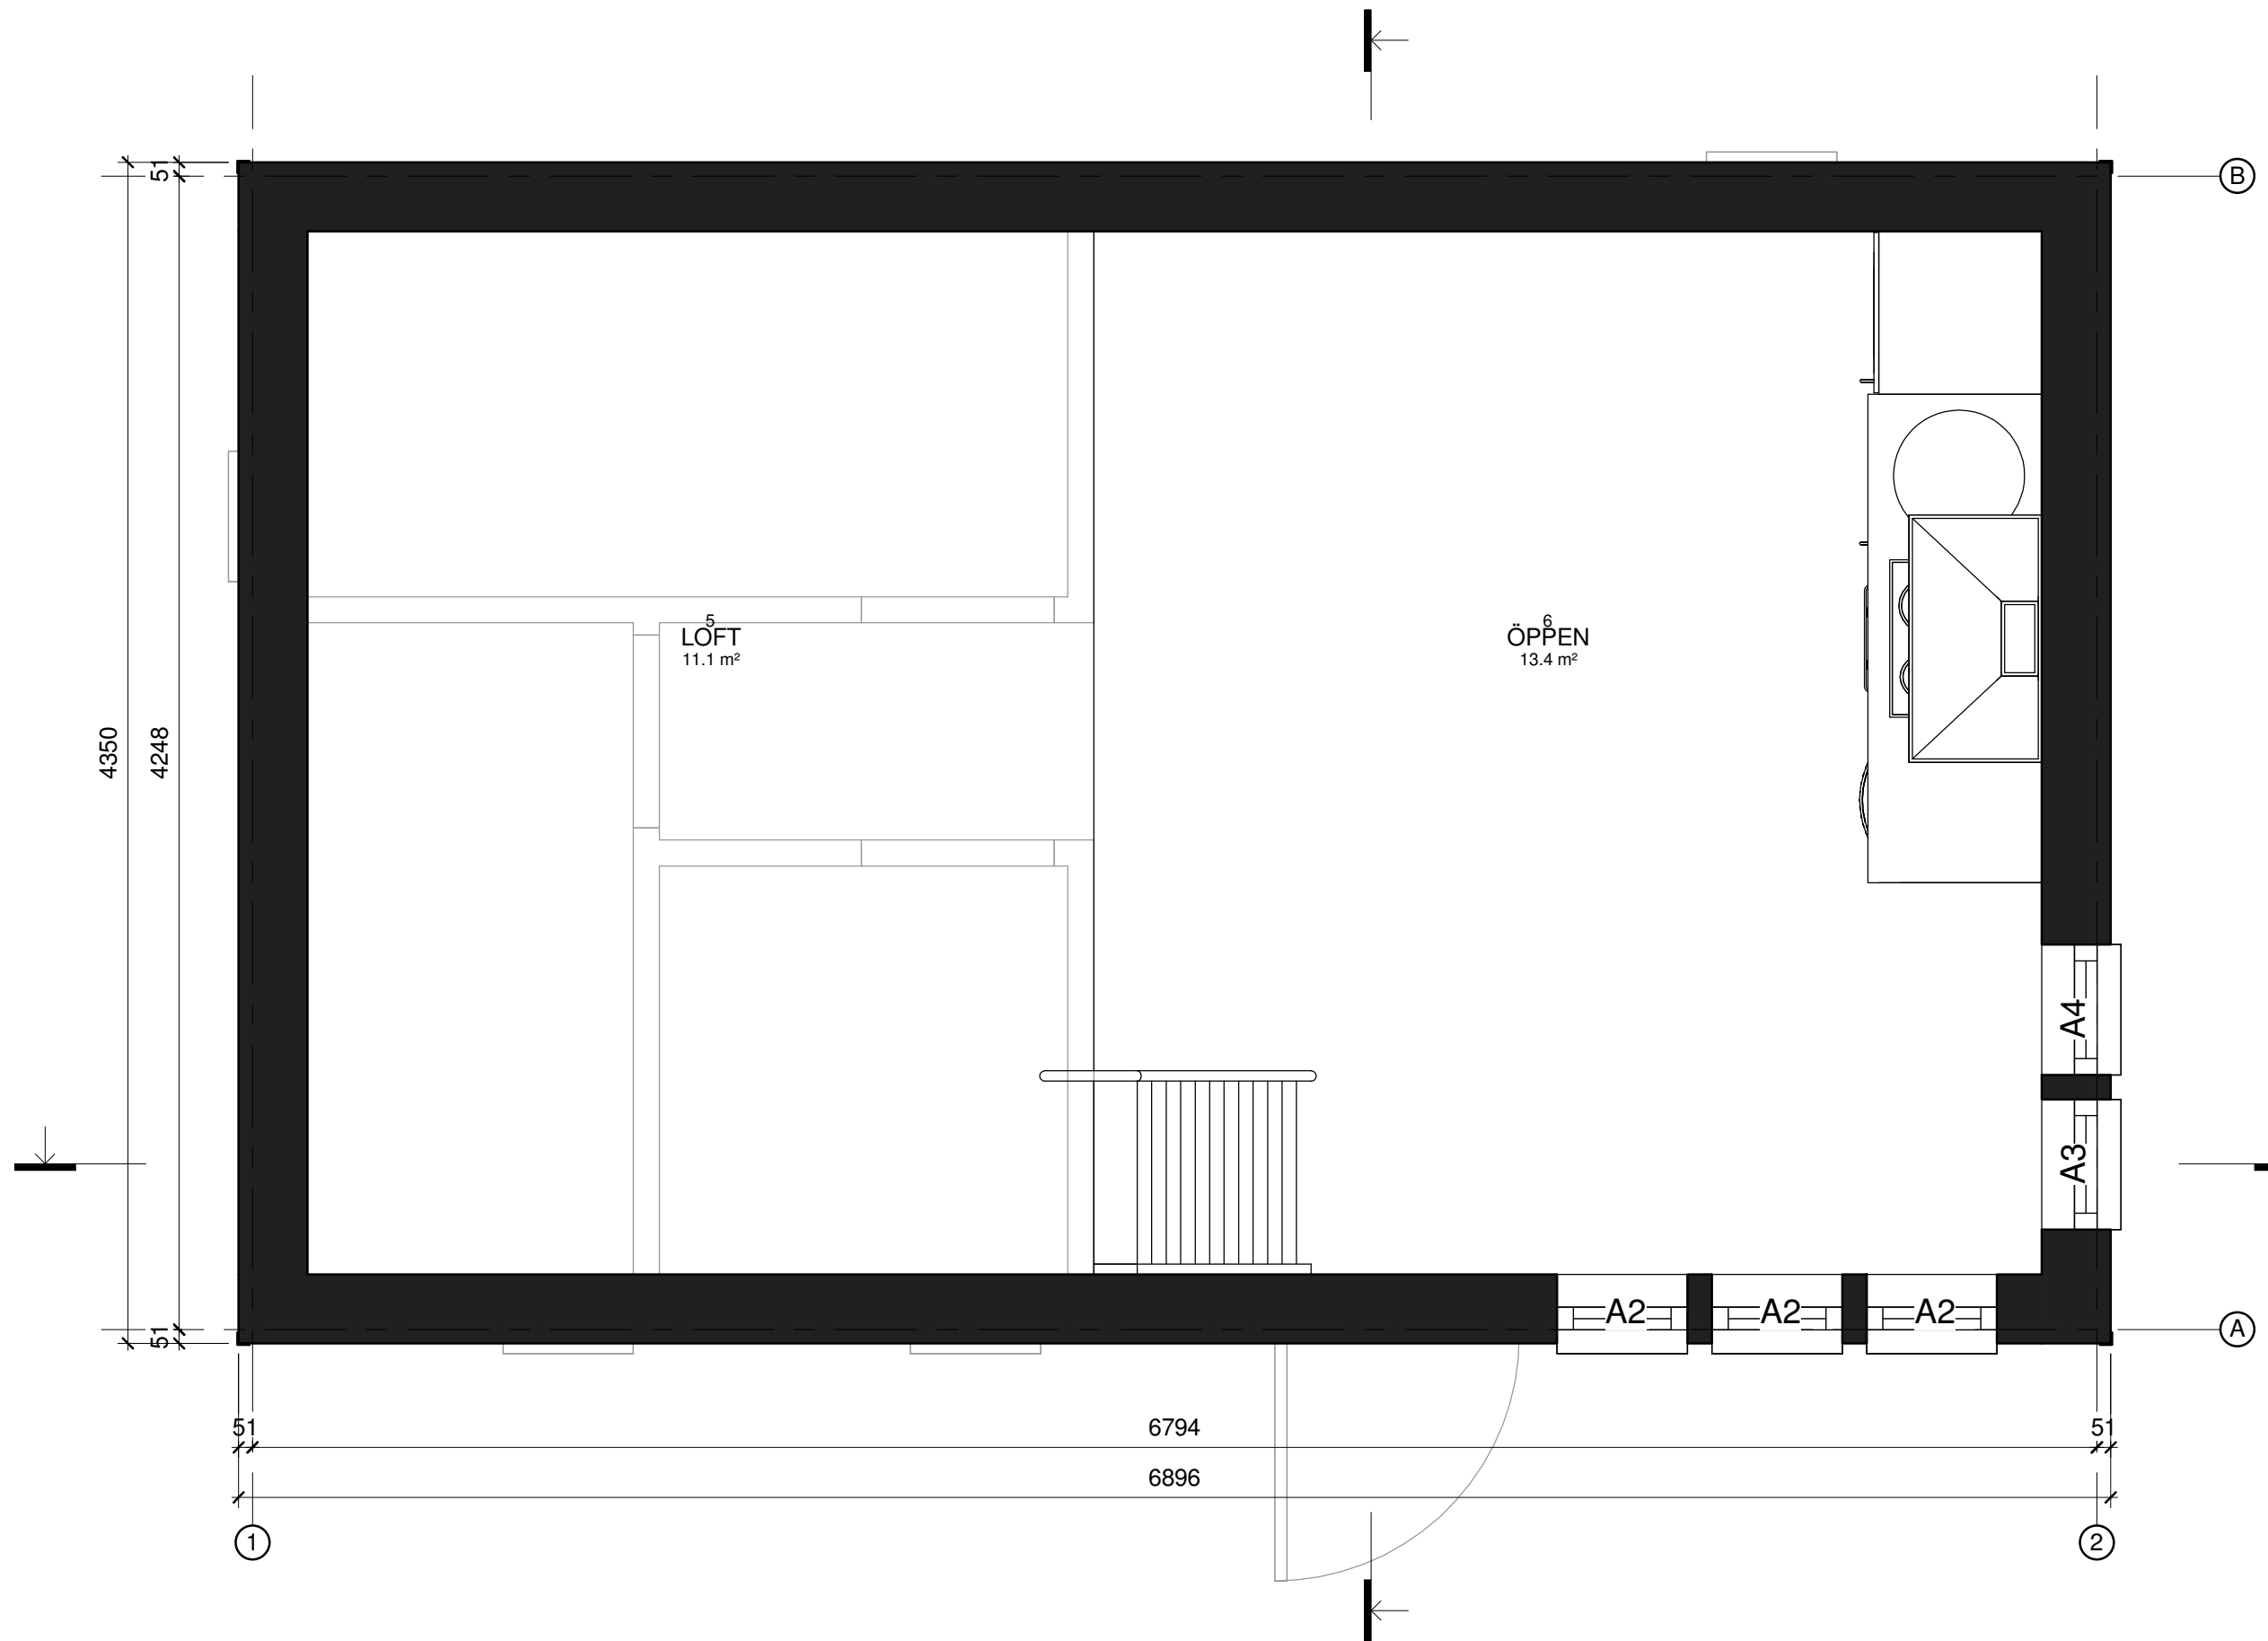



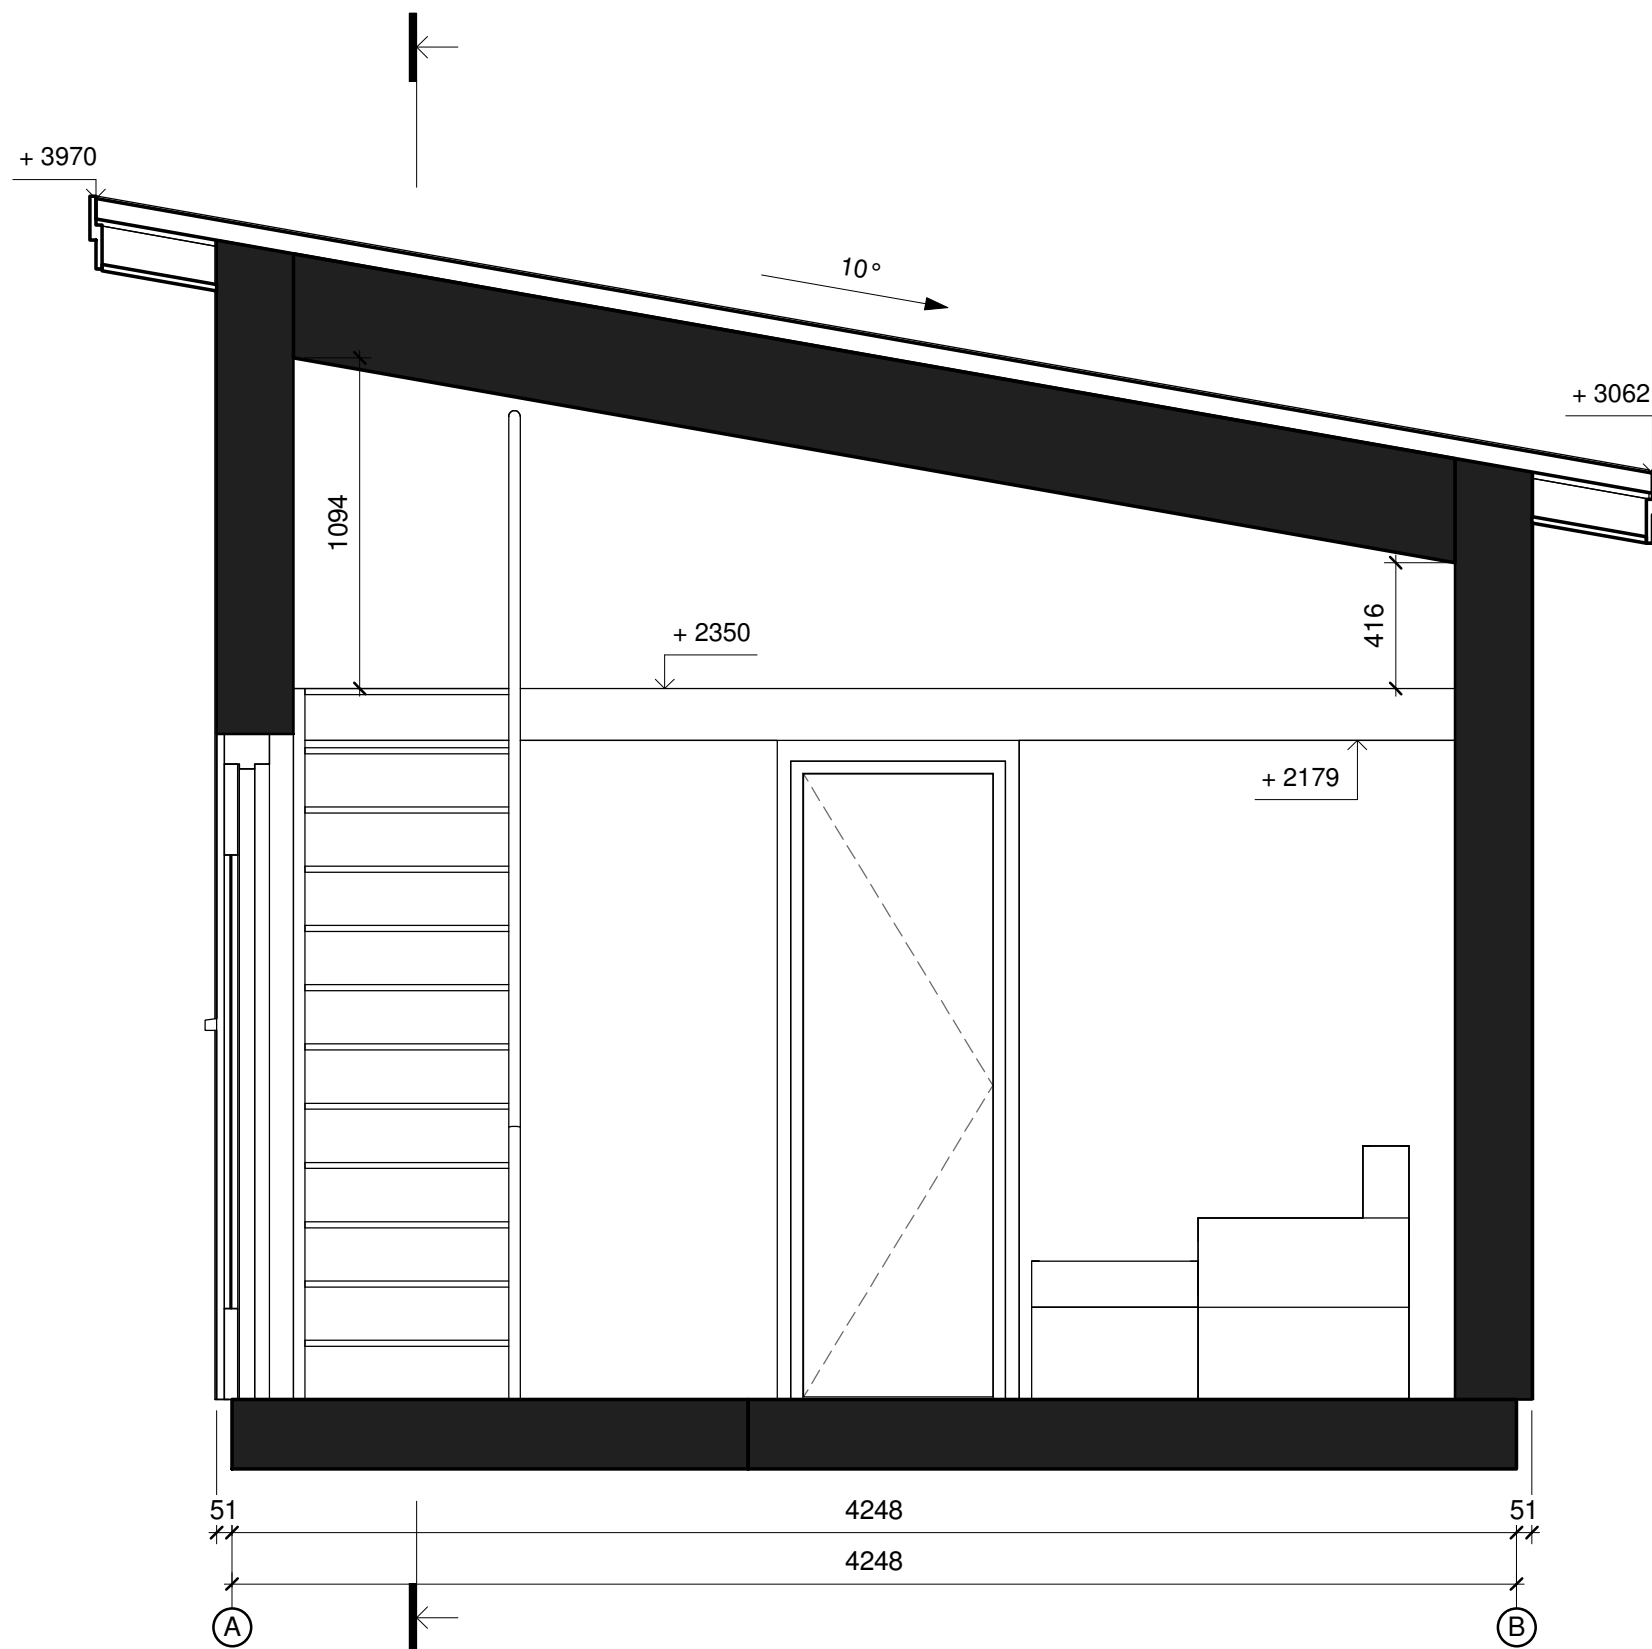
Ground floor

CUSTOMER Rickard Sjöström  Arehuset - By Duvedstugan	DRAWING Ground floor		DATE 21/05/2019
	PROJECT Arehuset 30 with 2 bedrooms	PROJECT NO 1	CHANGE -
	DESIGNER T.Must	DRAWING NO 1	SHEET SIZE A3
	CHIEF DESIGNER M.Pärnalaas	STAGE AD	SCALE 1 : 25



First floor

CUSTOMER Rickard Sjöström  Arehuset - By Duvedstugan	DRAWING First floor		DATE 21/05/2019
	PROJECT Arehuset 30 with 2 bedrooms	PROJECT NO 1	CHANGE -
	DESIGNER T.Must	DRAWING NO 2	SHEET SIZE A3
	CHIEF DESIGNER M.Pärnalaas	STAGE AD	SCALE 1 : 25



SECTION A-A

EW-1

Element
 Hårda gipsskiva GEK 13 mm / Gipsskiva GN 13 mm + Fukttålig Glasroc skiva GHOE 13 mm för våtrum
 Trästomme 45 x 45 mm / Glasull 50 mm ($\lambda=0,037$)
 PE-folie 0,2 mm (inte i ytterväggen till våtrummen)
 T-profil
 Trästomme 45 x 145 mm / Glasull 150 mm ($\lambda=0,037$)
 Gipsskiva GTS 9 mm som vindspärr
 Vertikal läkt 21 x 45 mm
 Horisontell träpanel UYV 21 x 145 mm
 Material (levereras som lös material)
 Fönster- och dörrfoder inomhus – gipsskiva 15 mm
 Fönsterbänkar inomhus – erbjuds inte

IW-1

Hårda gipsskiva GEK 13 mm / Gipsskiva GN 13 mm + Fukttålig Glasroc skiva GHOE 13 mm för våtrum
 Trästomme 45 x 70 mm cc 600 mm / Glasull 75 mm ($\lambda=0,037$)
 T-profil
 Hårda gipsskiva GEK 13 mm

Element

Fukttålig träspånskiva P5 Durelis 18 mm med not/spont
 Mellanbjälklag 45 x 120 mm
 Material (levereras som lös material)
 Takläkt 28 x 70 mm cc 450 mm

CE-1


Element


Fukttålig träspånskiva P5 Durelis 18 mm med not/spont
 Mellanbjälklag 45 x 120 mm
 Material (levereras som lös material)
 Takläkt 28 x 70 mm cc 450 mm

RE-1

Element

Bitumentakbeläggning Katepal YAP 2200
 Fukttålig spånskiva P5 Durelis 18 mm med not/spont
 Läkt 45 x 45 mm (luftspalt 45 mm)
 Underlagstak Divoroll TOP RU
 Taksparrar 2 x 45 x 145 mm (cc 600 mm), sammanfogade / Glasull 300 mm ($\lambda=0,037$)
 PE-folie 0,2 mm
 Myggnät
 Material (levereras som lös material)
 Takläkt 28 x 70 mm cc 450 mm
 Material (levereras som lös material)
 Material för takfot och takrännan 21 x 95/120/145 mm (en gång grundmålade, en gång målade)

CUSTOMER	Rickard Sjöström	DRAWING	Section A-A	DATE	21/05/2019	
 Arehuset - By Duvedstugan	PROJECT	Arehuset 30 with 2 bedrooms	PROJECT NO	1	CHANGE	-
	DESIGNER	T.Must	DRAWING NO	3	SHEET SIZE	A3
	CHIEF DESIGNER	M.Pärnalaas	STAGE	AD	SCALE	1 : 25

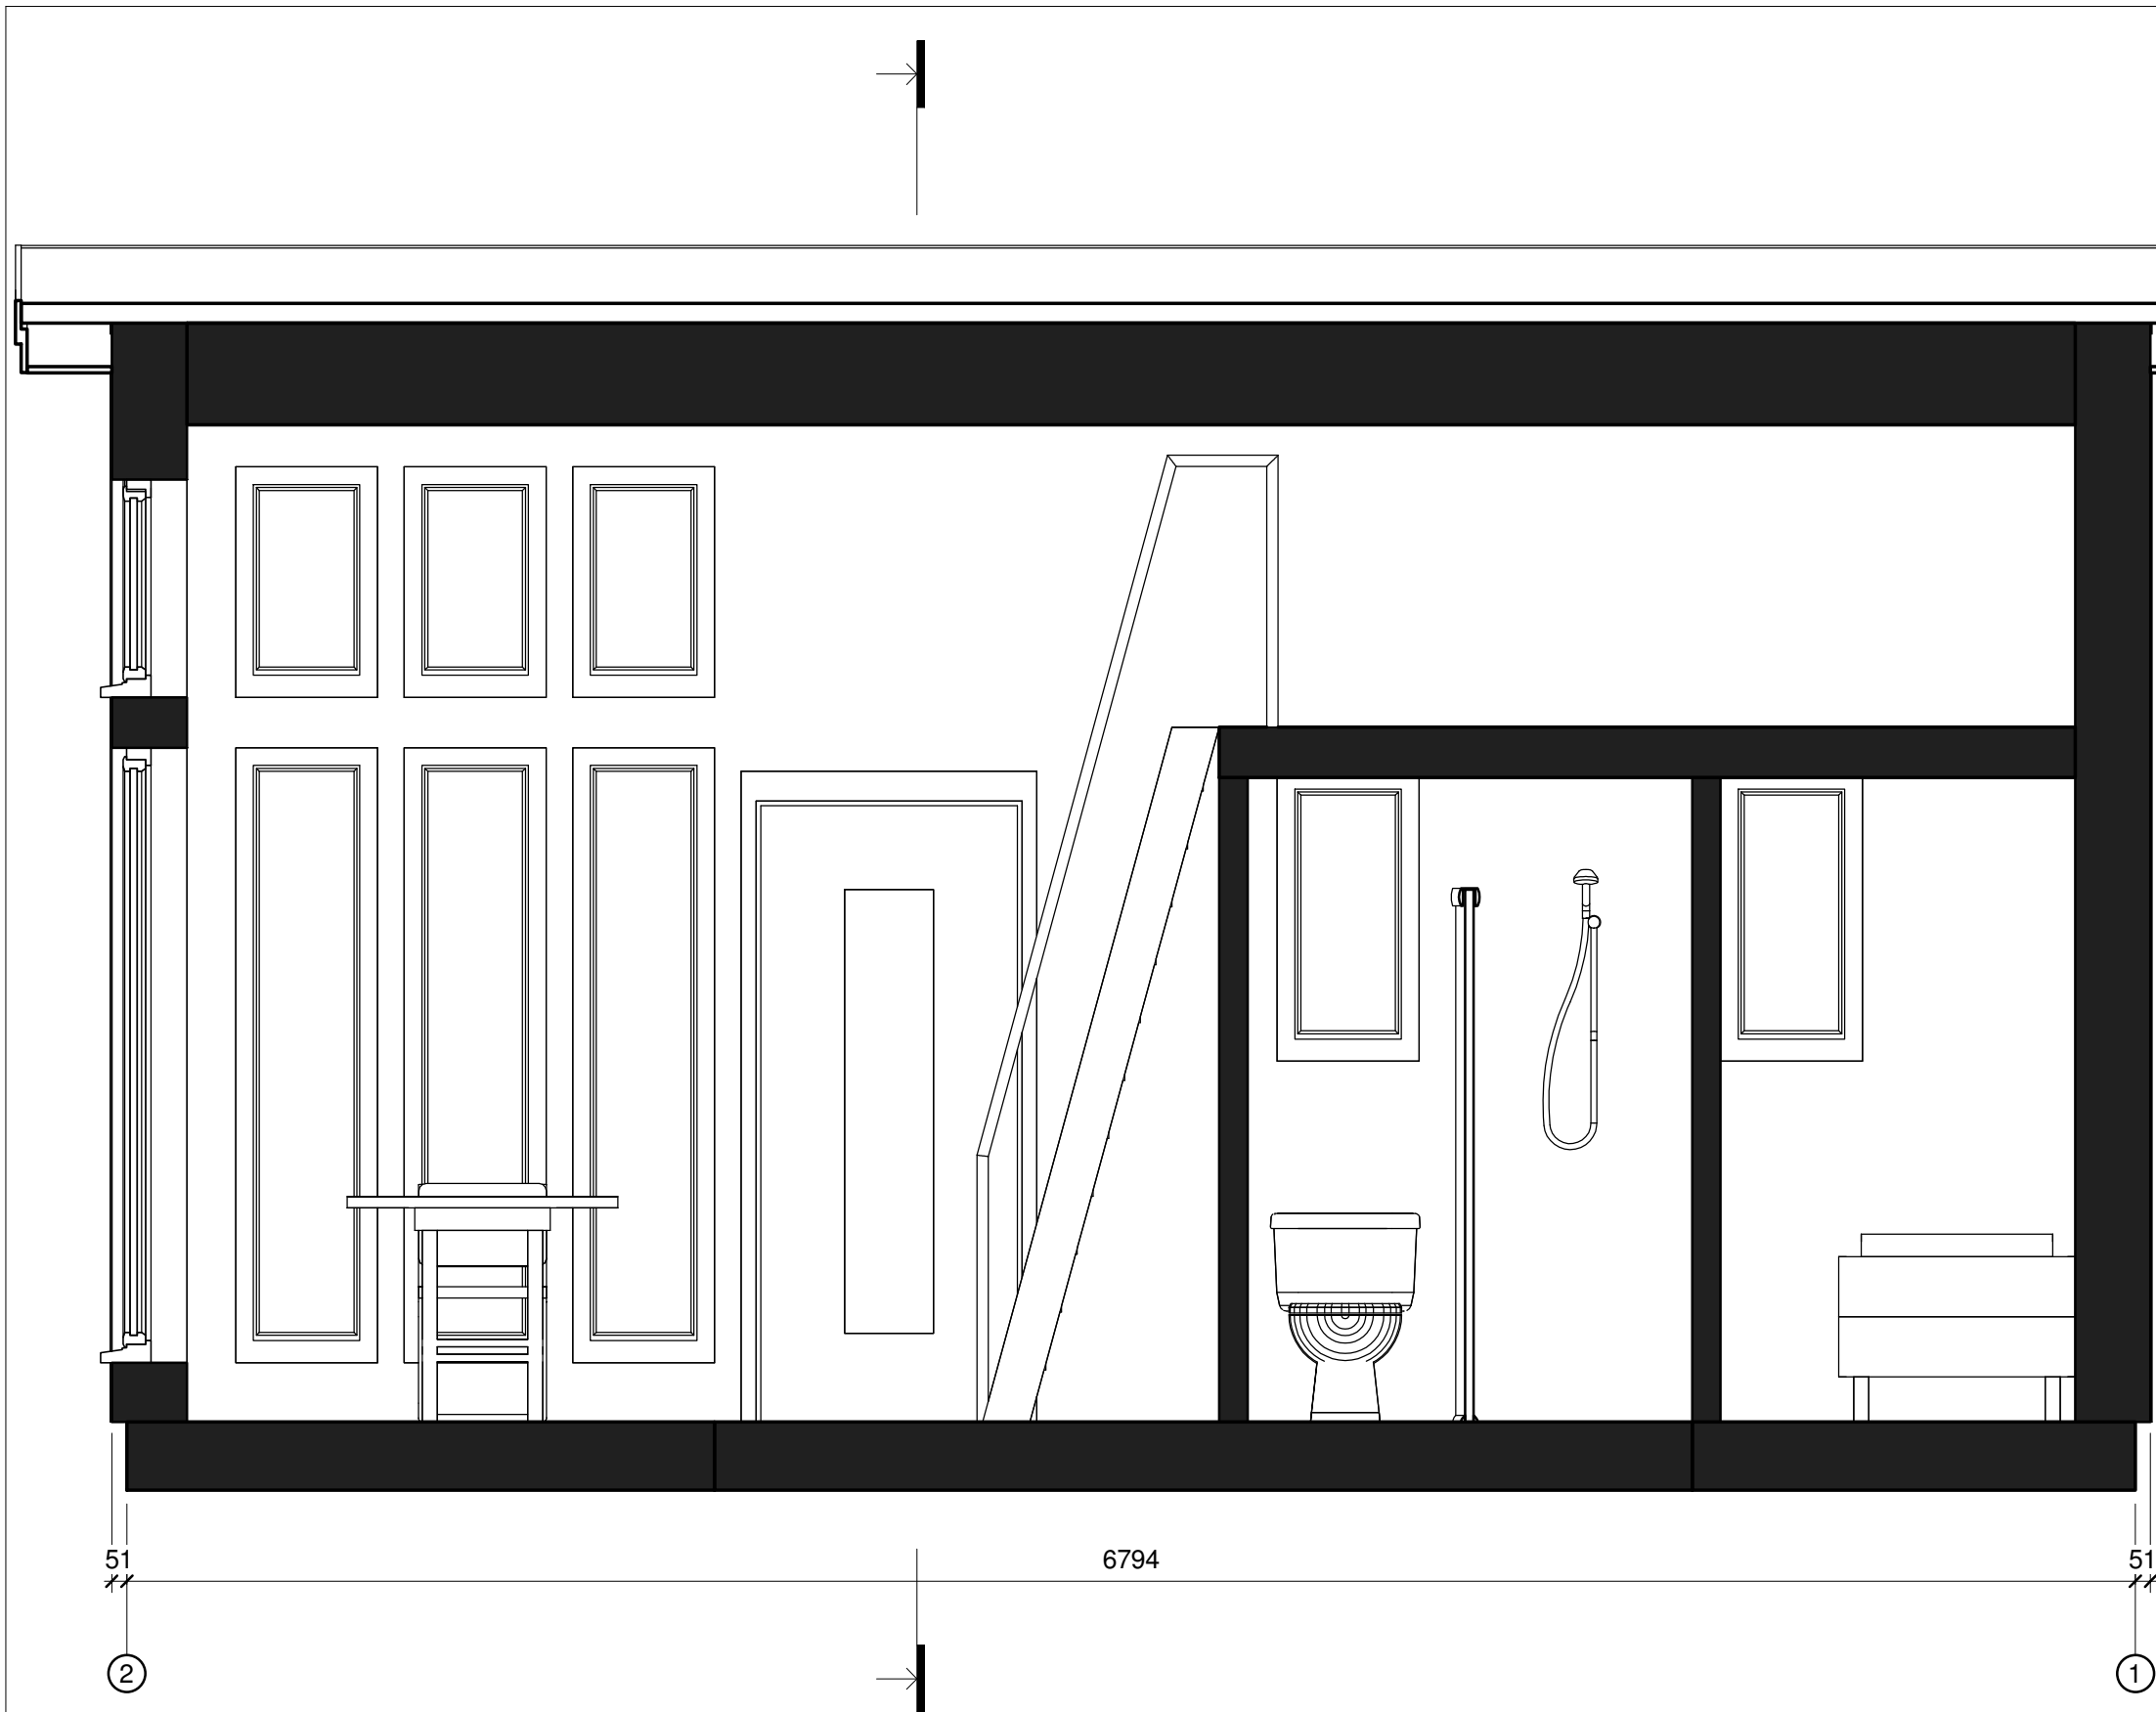

EW-1

Element
 Hårda gipsskiva GEK 13 mm / Gipsskiva GN 13 mm +
 Fukttålig Glasroc skiva GHOE 13 mm för våtrum
 Trästomme 45 x 45 mm / Glasull 50 mm ($\lambda=0,037$)
 PE-folie 0,2 mm (inte i ytterväggen till våtrummen)
 T-profil
 Trästomme 45 x 145 mm / Glasull 150 mm ($\lambda=0,037$)
 Gipsskiva GTS 9 mm som vindspärr
 Vertikal läkt 21 x 45 mm
 Horisontell träpanel UYV 21 x 145 mm
 Material (levereras som lös material)
 Fönster- och dörrfoder inomhus – gipsskiva 15 mm
 Fönsterbänkar inomhus – erbjuds inte

IW-1

Hårda gipsskiva GEK 13 mm / Gipsskiva GN 13 mm +
 Fukttålig Glasroc skiva GHOE 13 mm för våtrum
 Trästomme 45 x 70 mm cc 600 mm / Glasull 75 mm
 ($\lambda=0,037$)
 T-profil
 Hårda gipsskiva GEK 13 mm

Element
 Fukttålig träspånskiva P5 Durelis 18 mm med not/spont
 Mellanbjälklag 45 x 120 mm
 Material (levereras som lös material)
 Takläkt 28 x 70 mm cc 450 mm


CE-1

Element
 Fukttålig träspånskiva P5 Durelis 18 mm med not/spont
 Mellanbjälklag 45 x 120 mm
 Material (levereras som lös material)
 Takläkt 28 x 70 mm cc 450 mm

RE-1


Element
 Bitumentakbeläggning Katepal YAP 2200
 Fukttålig spånskiva P5 Durelis 18 mm med not/spont
 Läkt 45 x 45 mm (luftspalt 45 mm)
 Underlagstak Divoroll TOP RU
 Taksparrar 2 x 45 x 145 mm (cc 600 mm),
 sammanfogade /Glasull 300 mm ($\lambda=0,037$)
 PE-folie 0,2 mm
 Myggnät
 Material (levereras som lös material)
 Takläkt 28 x 70 mm cc 450 mm
 Material (levereras som lös material)
 Material för takfot och takerännan 21 x 95/120/145 mm
 (en gång grundmålad, en gång målade)

SECTION B-B

CUSTOMER Rickard Sjöström  Årehuset - By Duvedstugan	DRAWING Section B-B		DATE 21/05/2019
	PROJECT Årehuset 30 with 2 bedrooms	PROJECT NO 1	CHANGE -
	DESIGNER T.Must	DRAWING NO 4	SHEET SIZE A3
	CHIEF DESIGNER M.Pärnalaas	STAGE AD	SCALE 1 : 25




NORTH


CUSTOMER Rickard Sjöström  Arehuset - By Duvedstugan	DRAWING North		DATE 21/05/2019
	PROJECT Arehuset 30 with 2 bedrooms	PROJECT NO 1	CHANGE -
	DESIGNER T.Must	DRAWING NO 5	SHEET SIZE A3
	CHIEF DESIGNER M.Pärnalaas	STAGE AD	SCALE 1 : 25



SOUTH


CUSTOMER Rickard Sjöström  Årehuset - By Duvedstugan	DRAWING South		DATE 21/05/2019
	PROJECT Årehuset 30 with 2 bedrooms	PROJECT NO 1	CHANGE -
	DESIGNER T.Must	DRAWING NO 6	SHEET SIZE A3
	CHIEF DESIGNER M.Pärnalaas	STAGE AD	SCALE 1 : 25





CUSTOMER Rickard Sjöström  Årehuset - By Duvedstugan	DRAWING East		DATE 21/05/2019
	PROJECT Årehuset 30 with 2 bedrooms	PROJECT NO 1	CHANGE -
	DESIGNER T.Must	DRAWING NO 7	SHEET SIZE A3
	CHIEF DESIGNER M.Pärnalaas	STAGE AD	SCALE 1 : 25




WEST

CUSTOMER Rickard Sjöström  Årehuset - By Duvedstugan	DRAWING West		DATE 21/05/2019
	PROJECT Årehuset 30 with 2 bedrooms	PROJECT NO 1	CHANGE -
	DESIGNER T.Must	DRAWING NO 8	SHEET SIZE A3
	CHIEF DESIGNER M.Pärnalaas	STAGE AD	SCALE 1 : 25

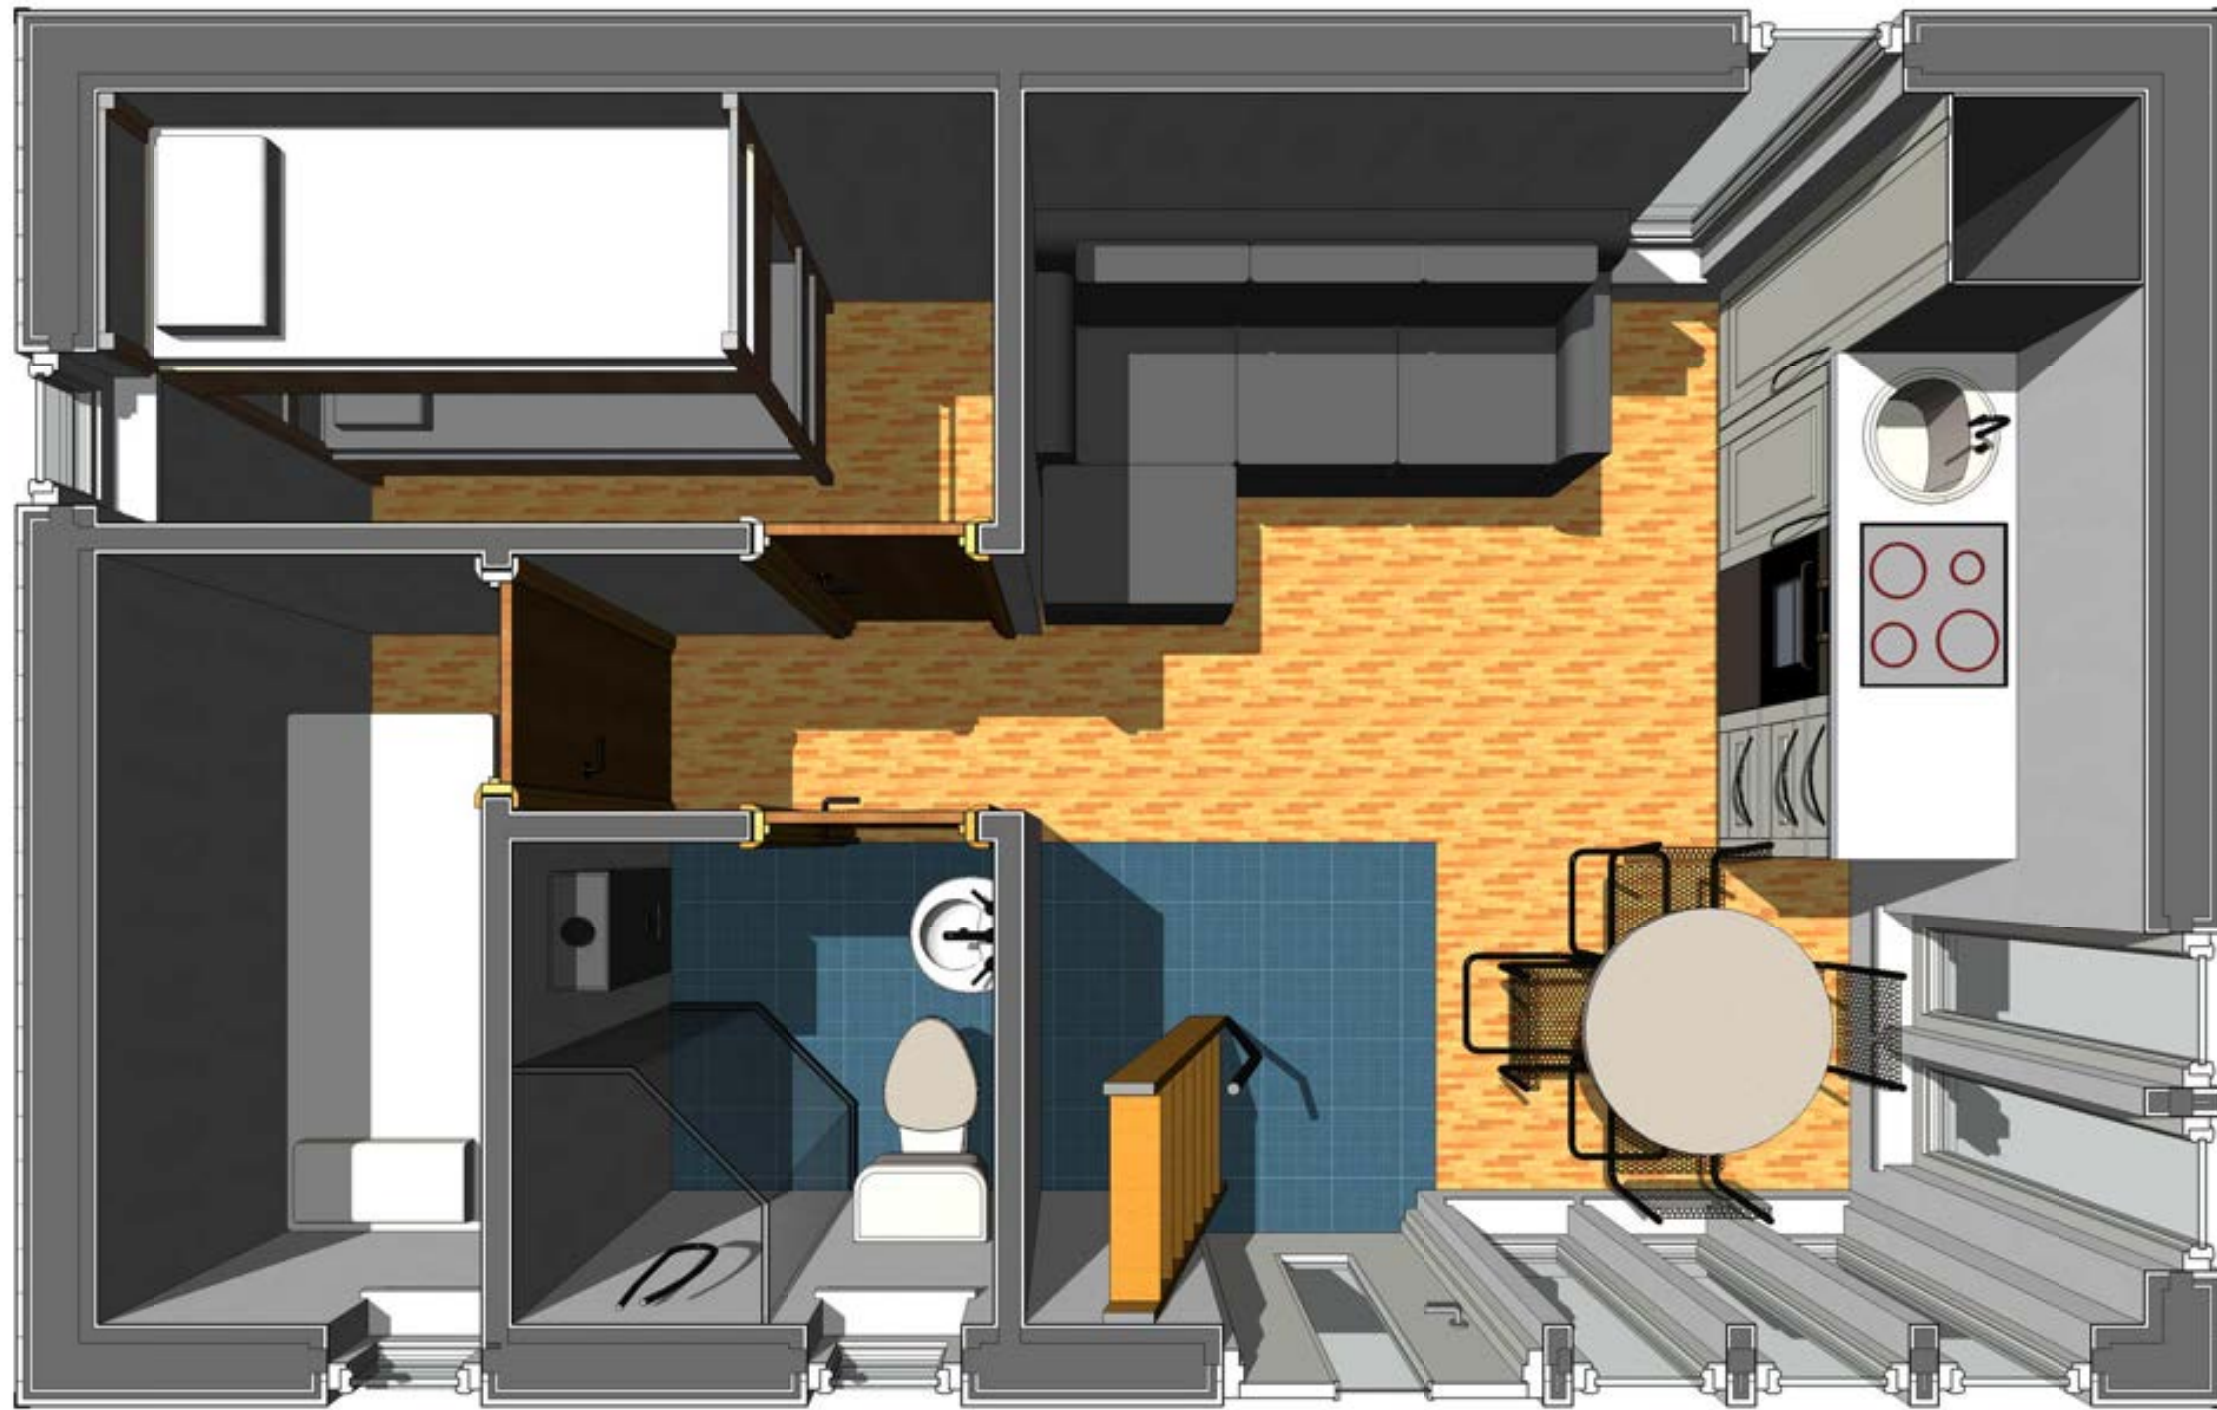

CUSTOMER Rickard Sjöström  Årehuset - By Duvedstugan	DRAWING 3D Plan		DATE 21/05/2019
	PROJECT Årehuset 30 with 2 bedrooms	PROJECT NO 1	CHANGE -
	DESIGNER T.Must	DRAWING NO 9	SHEET SIZE A3
	CHIEF DESIGNER M.Pärnalaas	STAGE AD	SCALE



CUSTOMER Rickard Sjöström	DRAWING 3D		DATE 21/05/2019
 Årehuset - By Duvedstugan	PROJECT Årehuset 30 with 2 bedrooms	PROJECT NO 1	CHANGE -
	DESIGNER T.Must	DRAWING NO 10	SHEET SIZE A3
CHIEF DESIGNER M.Pärnalaas	STAGE AD	SCALE	